



Klient:	GN-KNIT Building Division	Data:	2020.09.29		Materiał:	Masa:	Format:	Skala:	Nr arkusza:
Typ obiektu:	Tunel foliowy				Stal ocynk.	...	A3	1:50	1/3
Szerokość (m):	10				Numer katalogowy:				Element wykonać zgodnie z normą: PN-EN ISO 13031-1
Długość (m):	30				<b>TUNEL 10G 10x30</b>				

RYSUNEK STANOWI WŁASNOŚĆ FIRMY IMAGO Sp. k. I JEST CHRONIONY PRAWAMI AUTORSKIMI. KOPIOWANIE W CAŁOŚCI LUB CZĘŚCI BEZ ZGODY FIRMY ZABRONIONE. WYKORZYSTYWANIE DO PRODUKCJI BEZ ZGODY FIRMY ZABRONIONE.

### Przekrój B-B

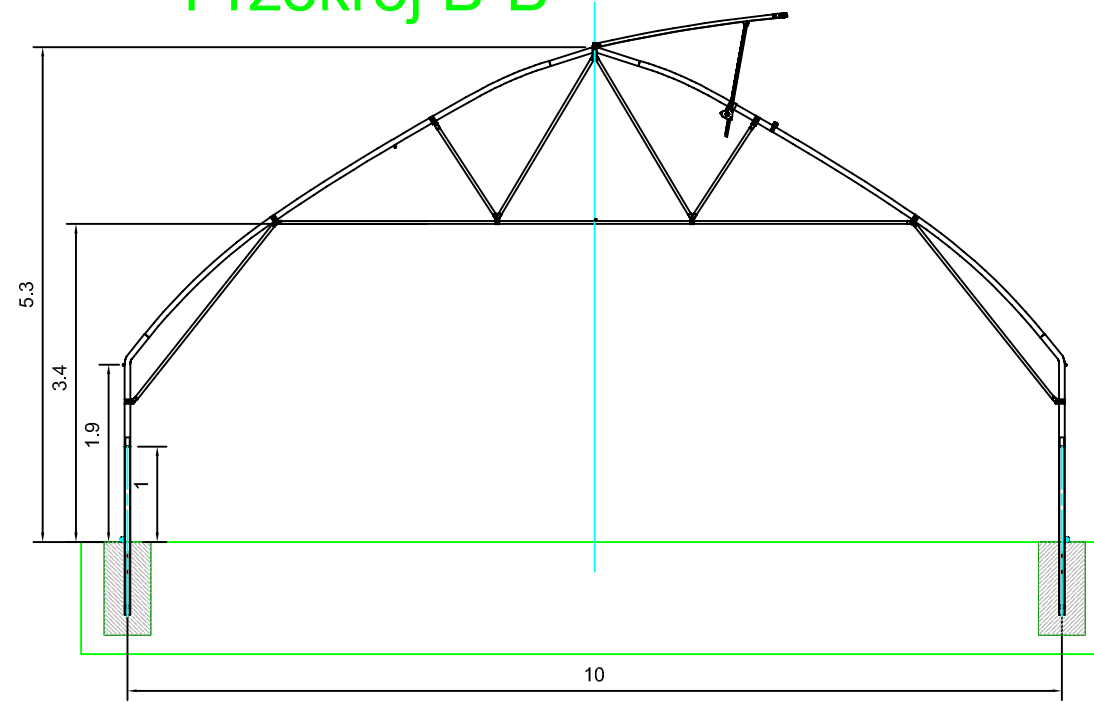

### Widok ściany szczytowej

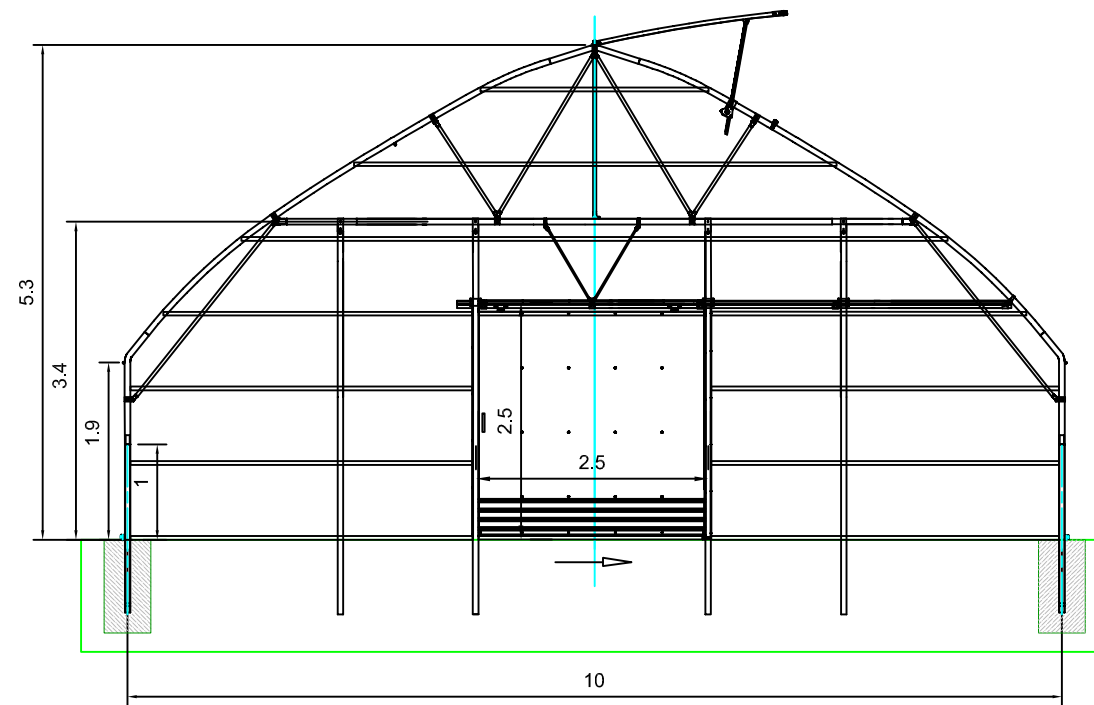


Klient:	GN-KNIT Building Division	Data:	2020.09.29
Typ obiektu:	Tunel foliowy		
Szerokość (m):	10		
Długość (m):	30		




Materiał:	Masa:	Format:	Skala:	Nr arkusza:
Stal ocynk.	...	A3	1:50	2/3
Numer katalogowy:				Element wykonać zgodnie z normą:
TUNEL 10G 10x30				PN-EN ISO 13031-1

RYSUNEK STANOWI WŁASNOŚĆ FIRMY IMAGO Sp. k. I JEST CHRONIONY PRAWAMI AUTORSKIMI. KOPIOWANIE W CAŁOŚCI LUB CZĘŚCI BEZ ZGODY FIRMY ZABRONIONE. WYKORZYSTYWANIE DO PRODUKCJI BEZ ZGODY FIRMY ZABRONIONE.

# Widok ściany bocznej

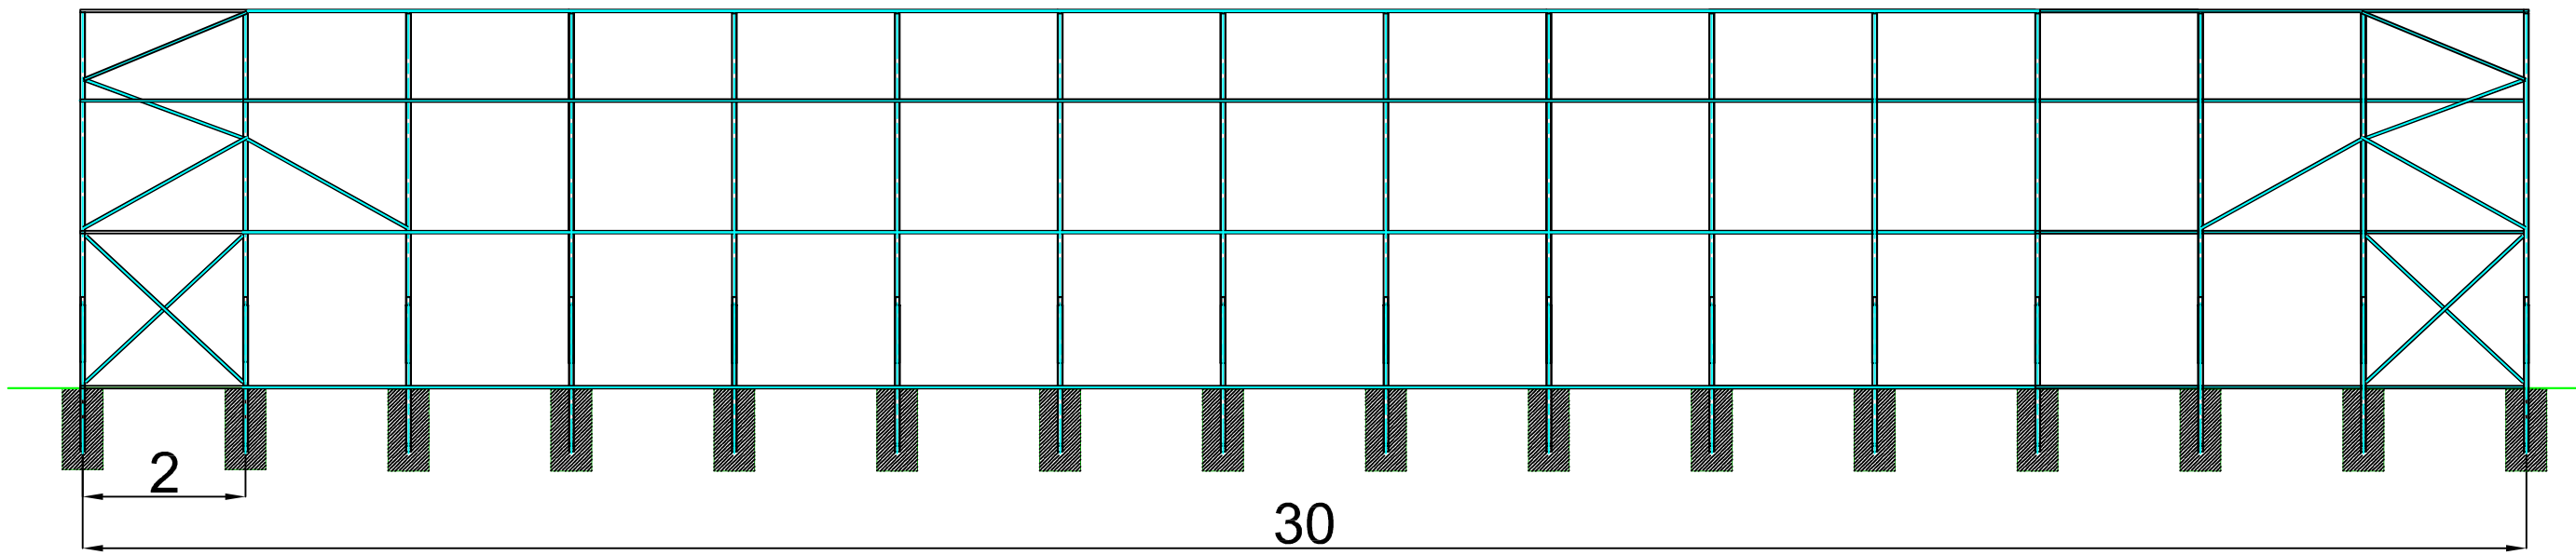

# Przekrój A-A

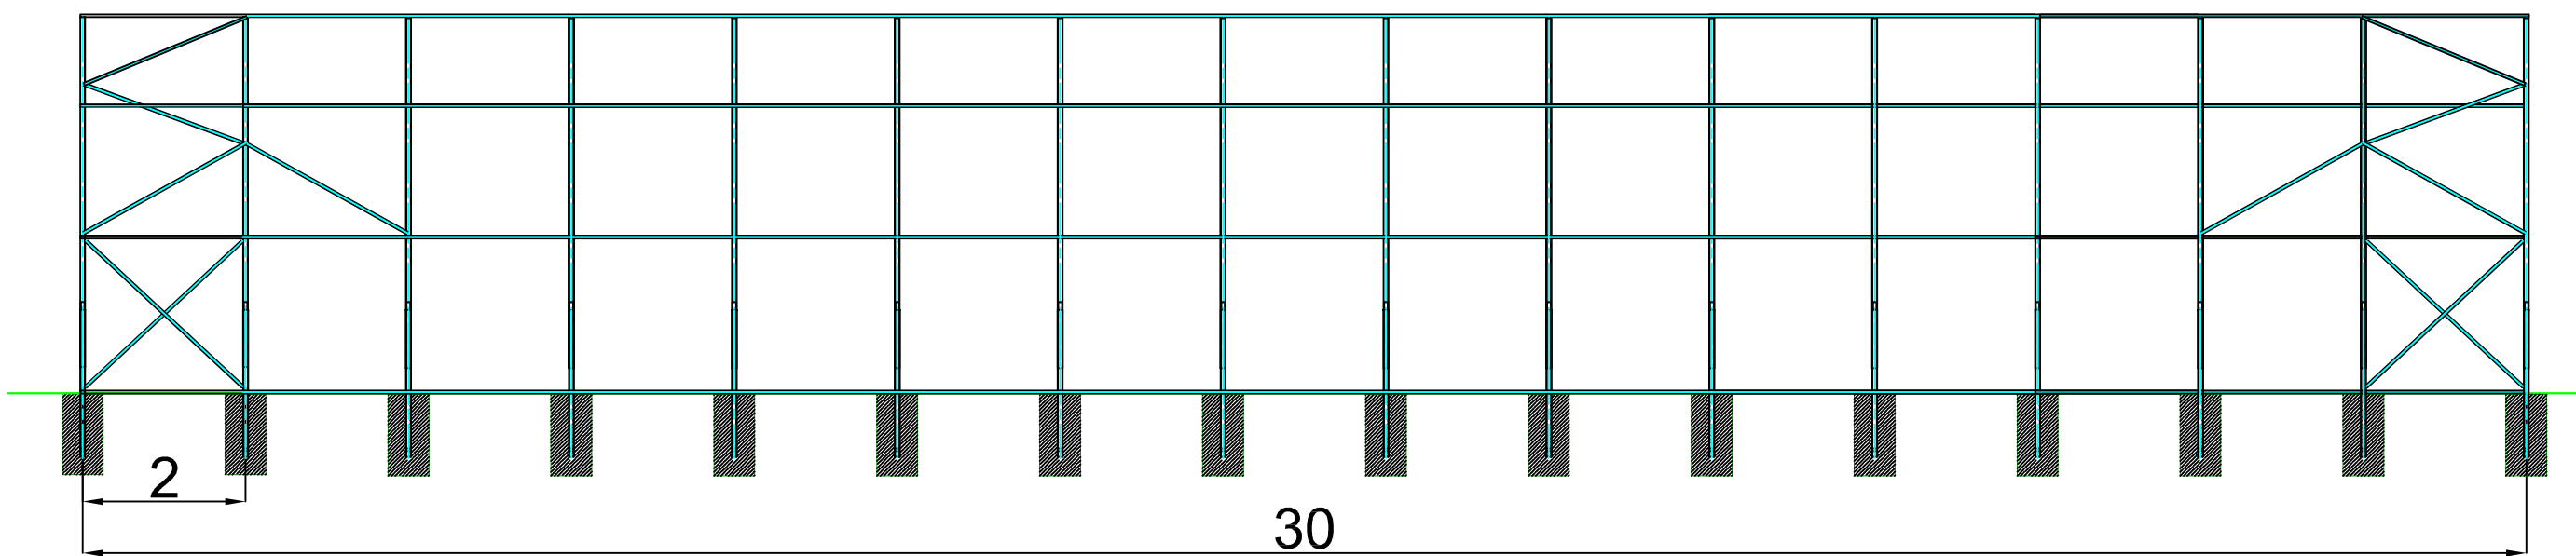

Klient:	GN-KNIT Building Division	Data:	2020.09.29
Typ obiektu:	Tunel foliowy		
Szerokość (m):	10		
Długość (m):	30		



Materiał:	Masa:	Format:	Skala:	Nr arkusza:
Stal ocynk.	...	A3	1:50	3/3
Numer katalogowy:				Element wykonac zgodnie z normą:
TUNEL 10G 10x30				PN-EN ISO 13031-1

RYSUNEK STANOWI WŁASNOŚĆ FIRMY IMAGO Sp. k. I JEST CHRONIONY PRAWAMI AUTORSKIMI. KOPIOWANIE W CAŁOŚCI LUB CZĘŚCI BEZ ZGODY FIRMY ZABRONIONE. WYKORZYSTYWANIE DO PRODUKCJI BEZ ZGODY FIRMY ZABRONIONE.